


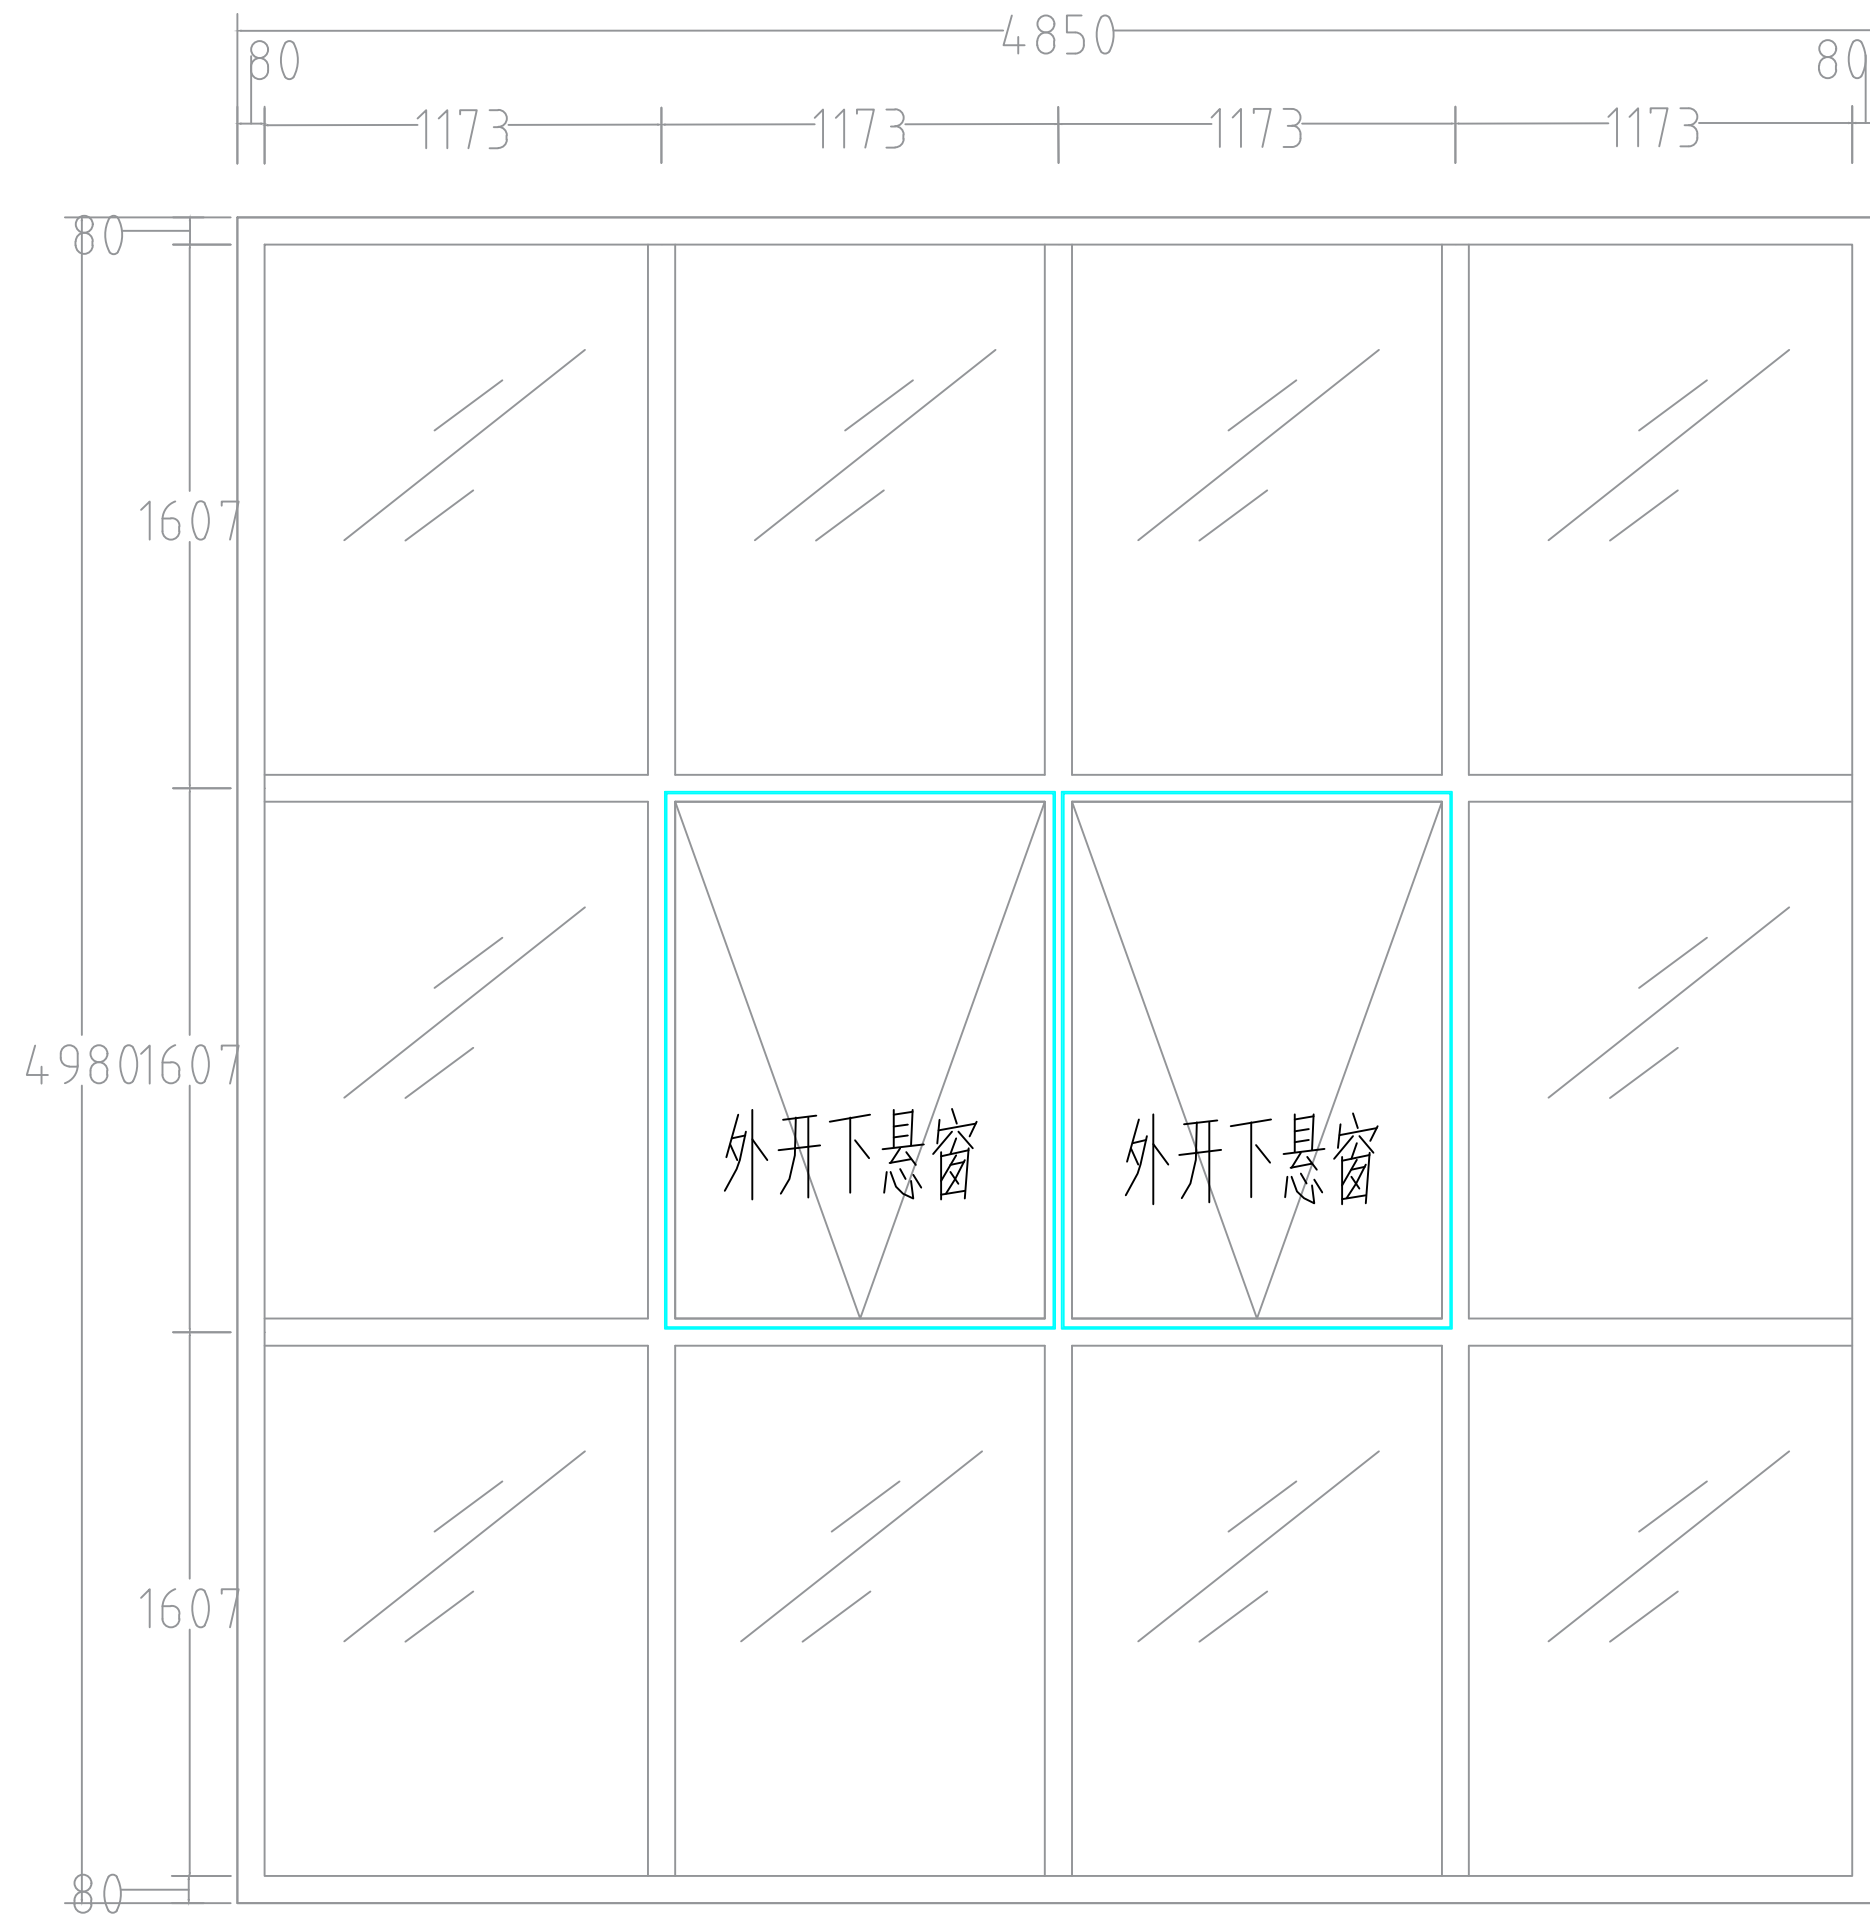
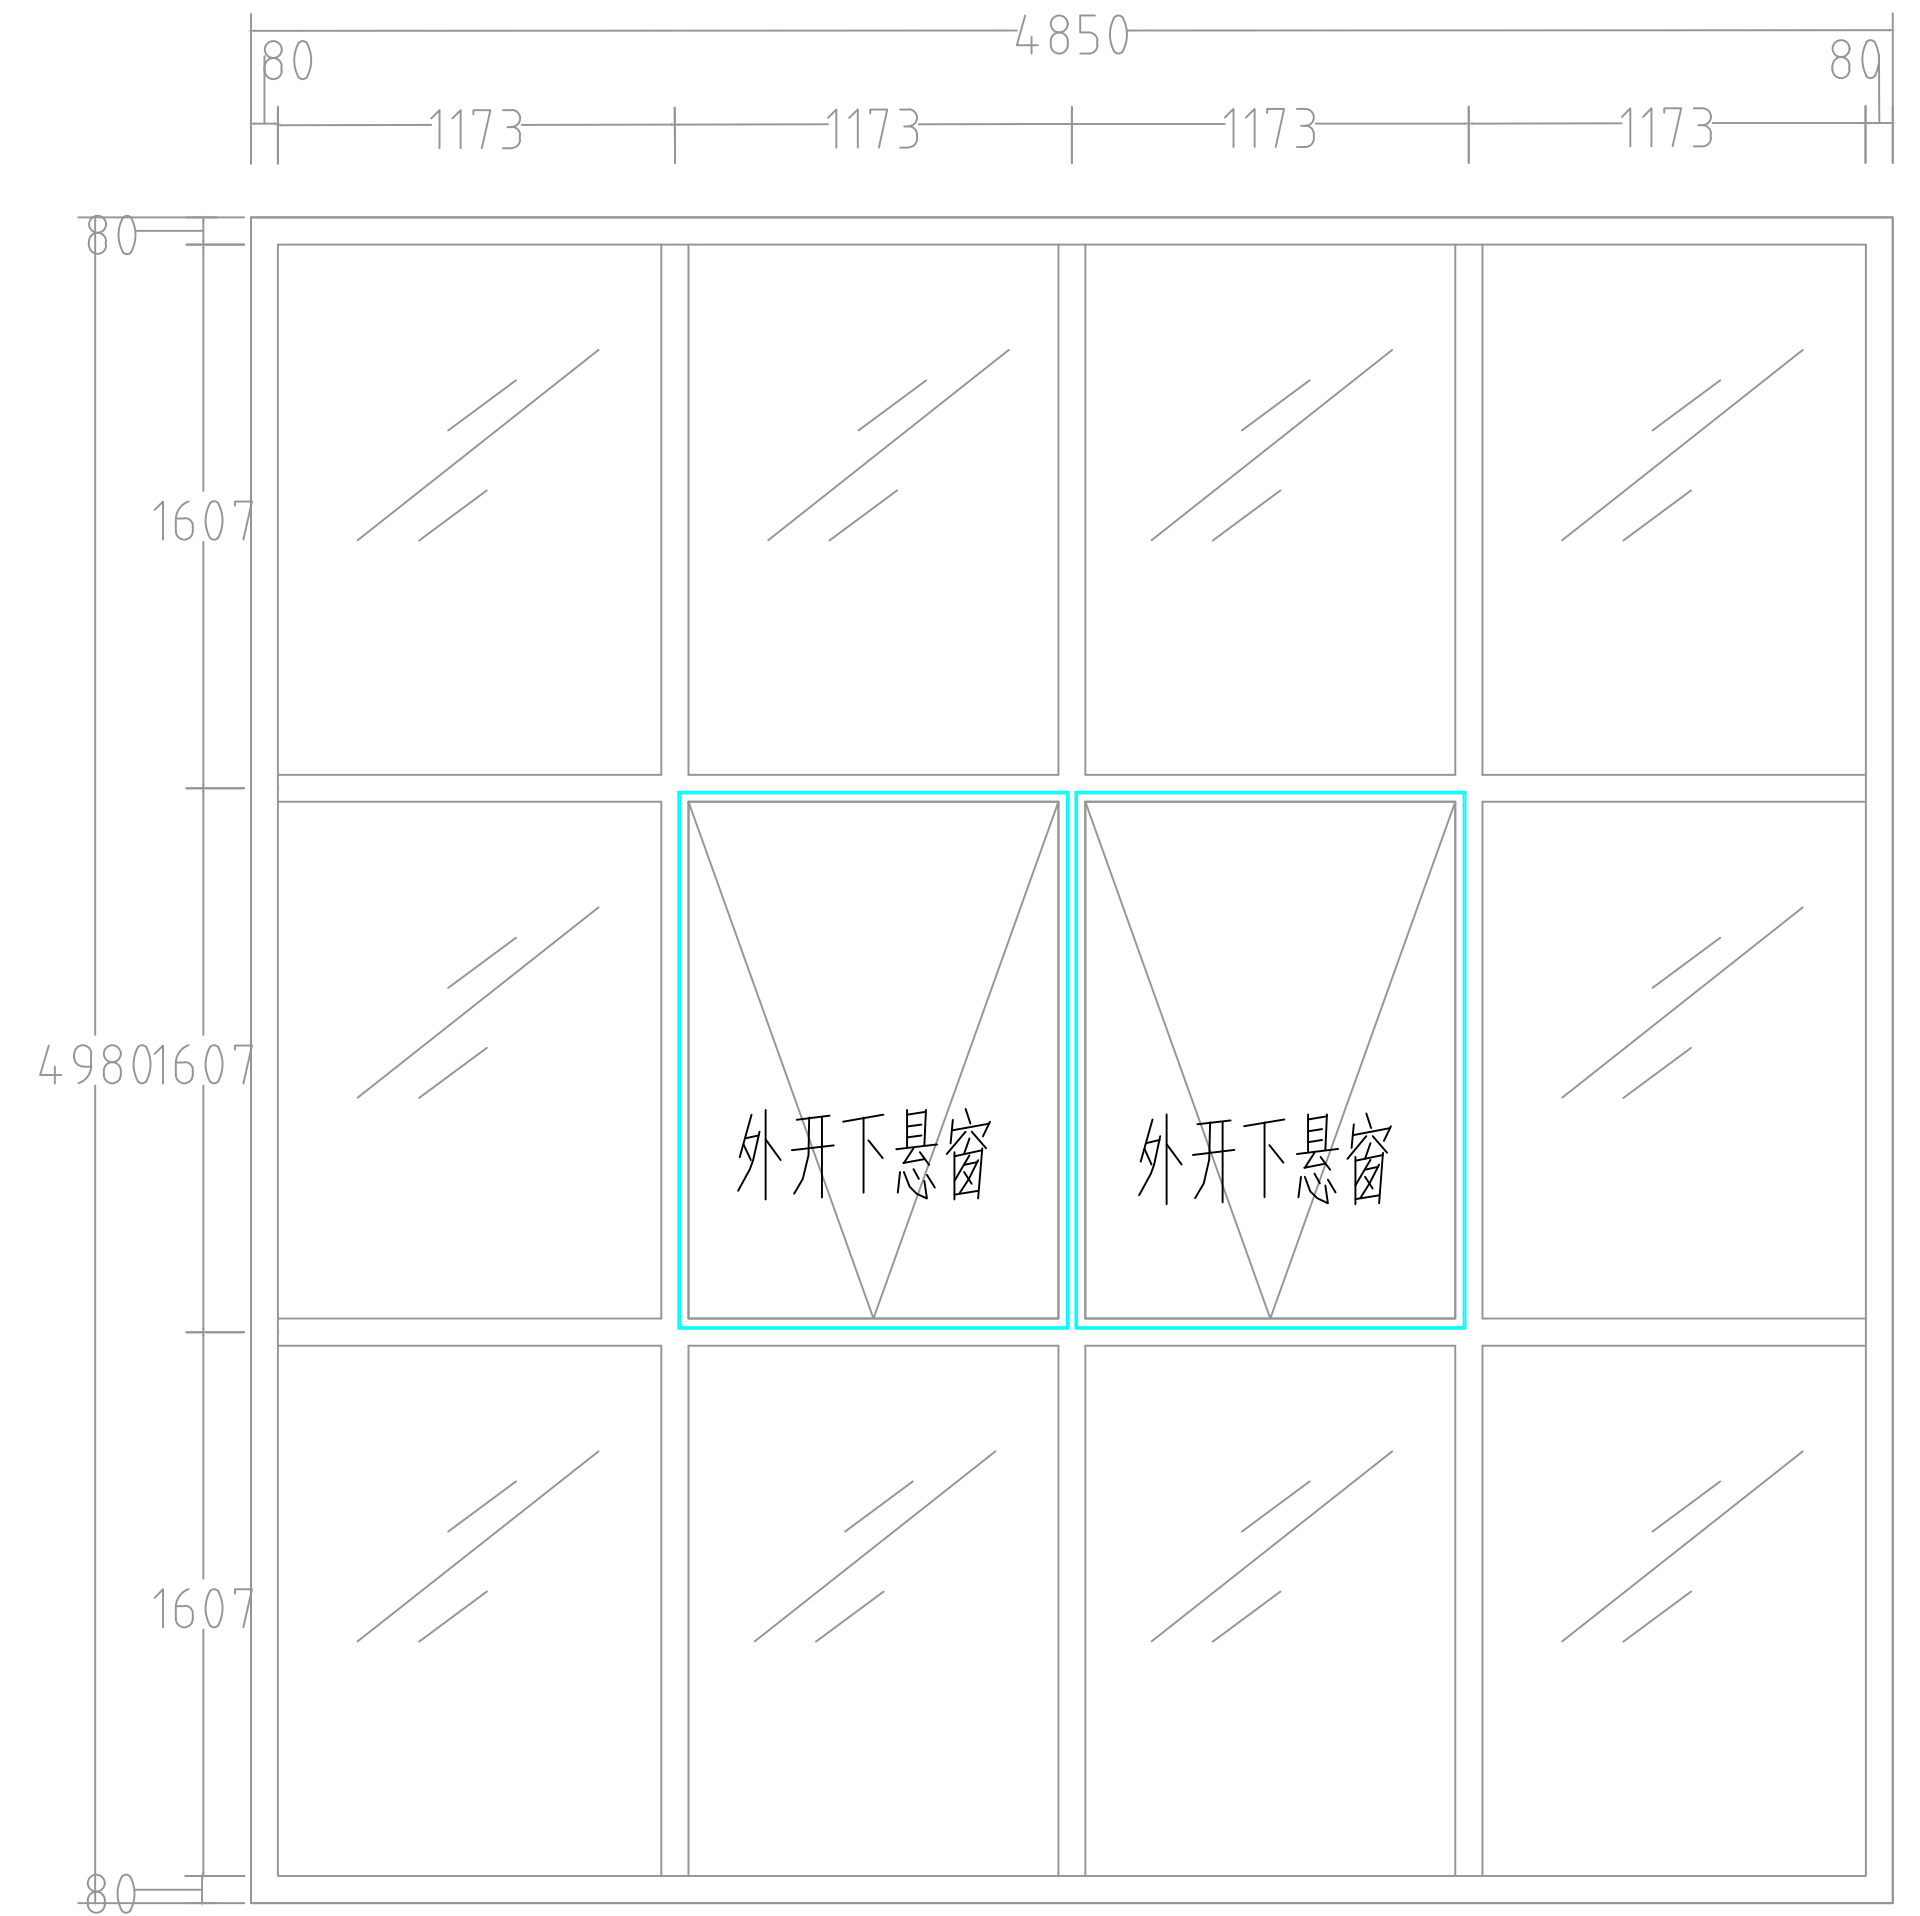
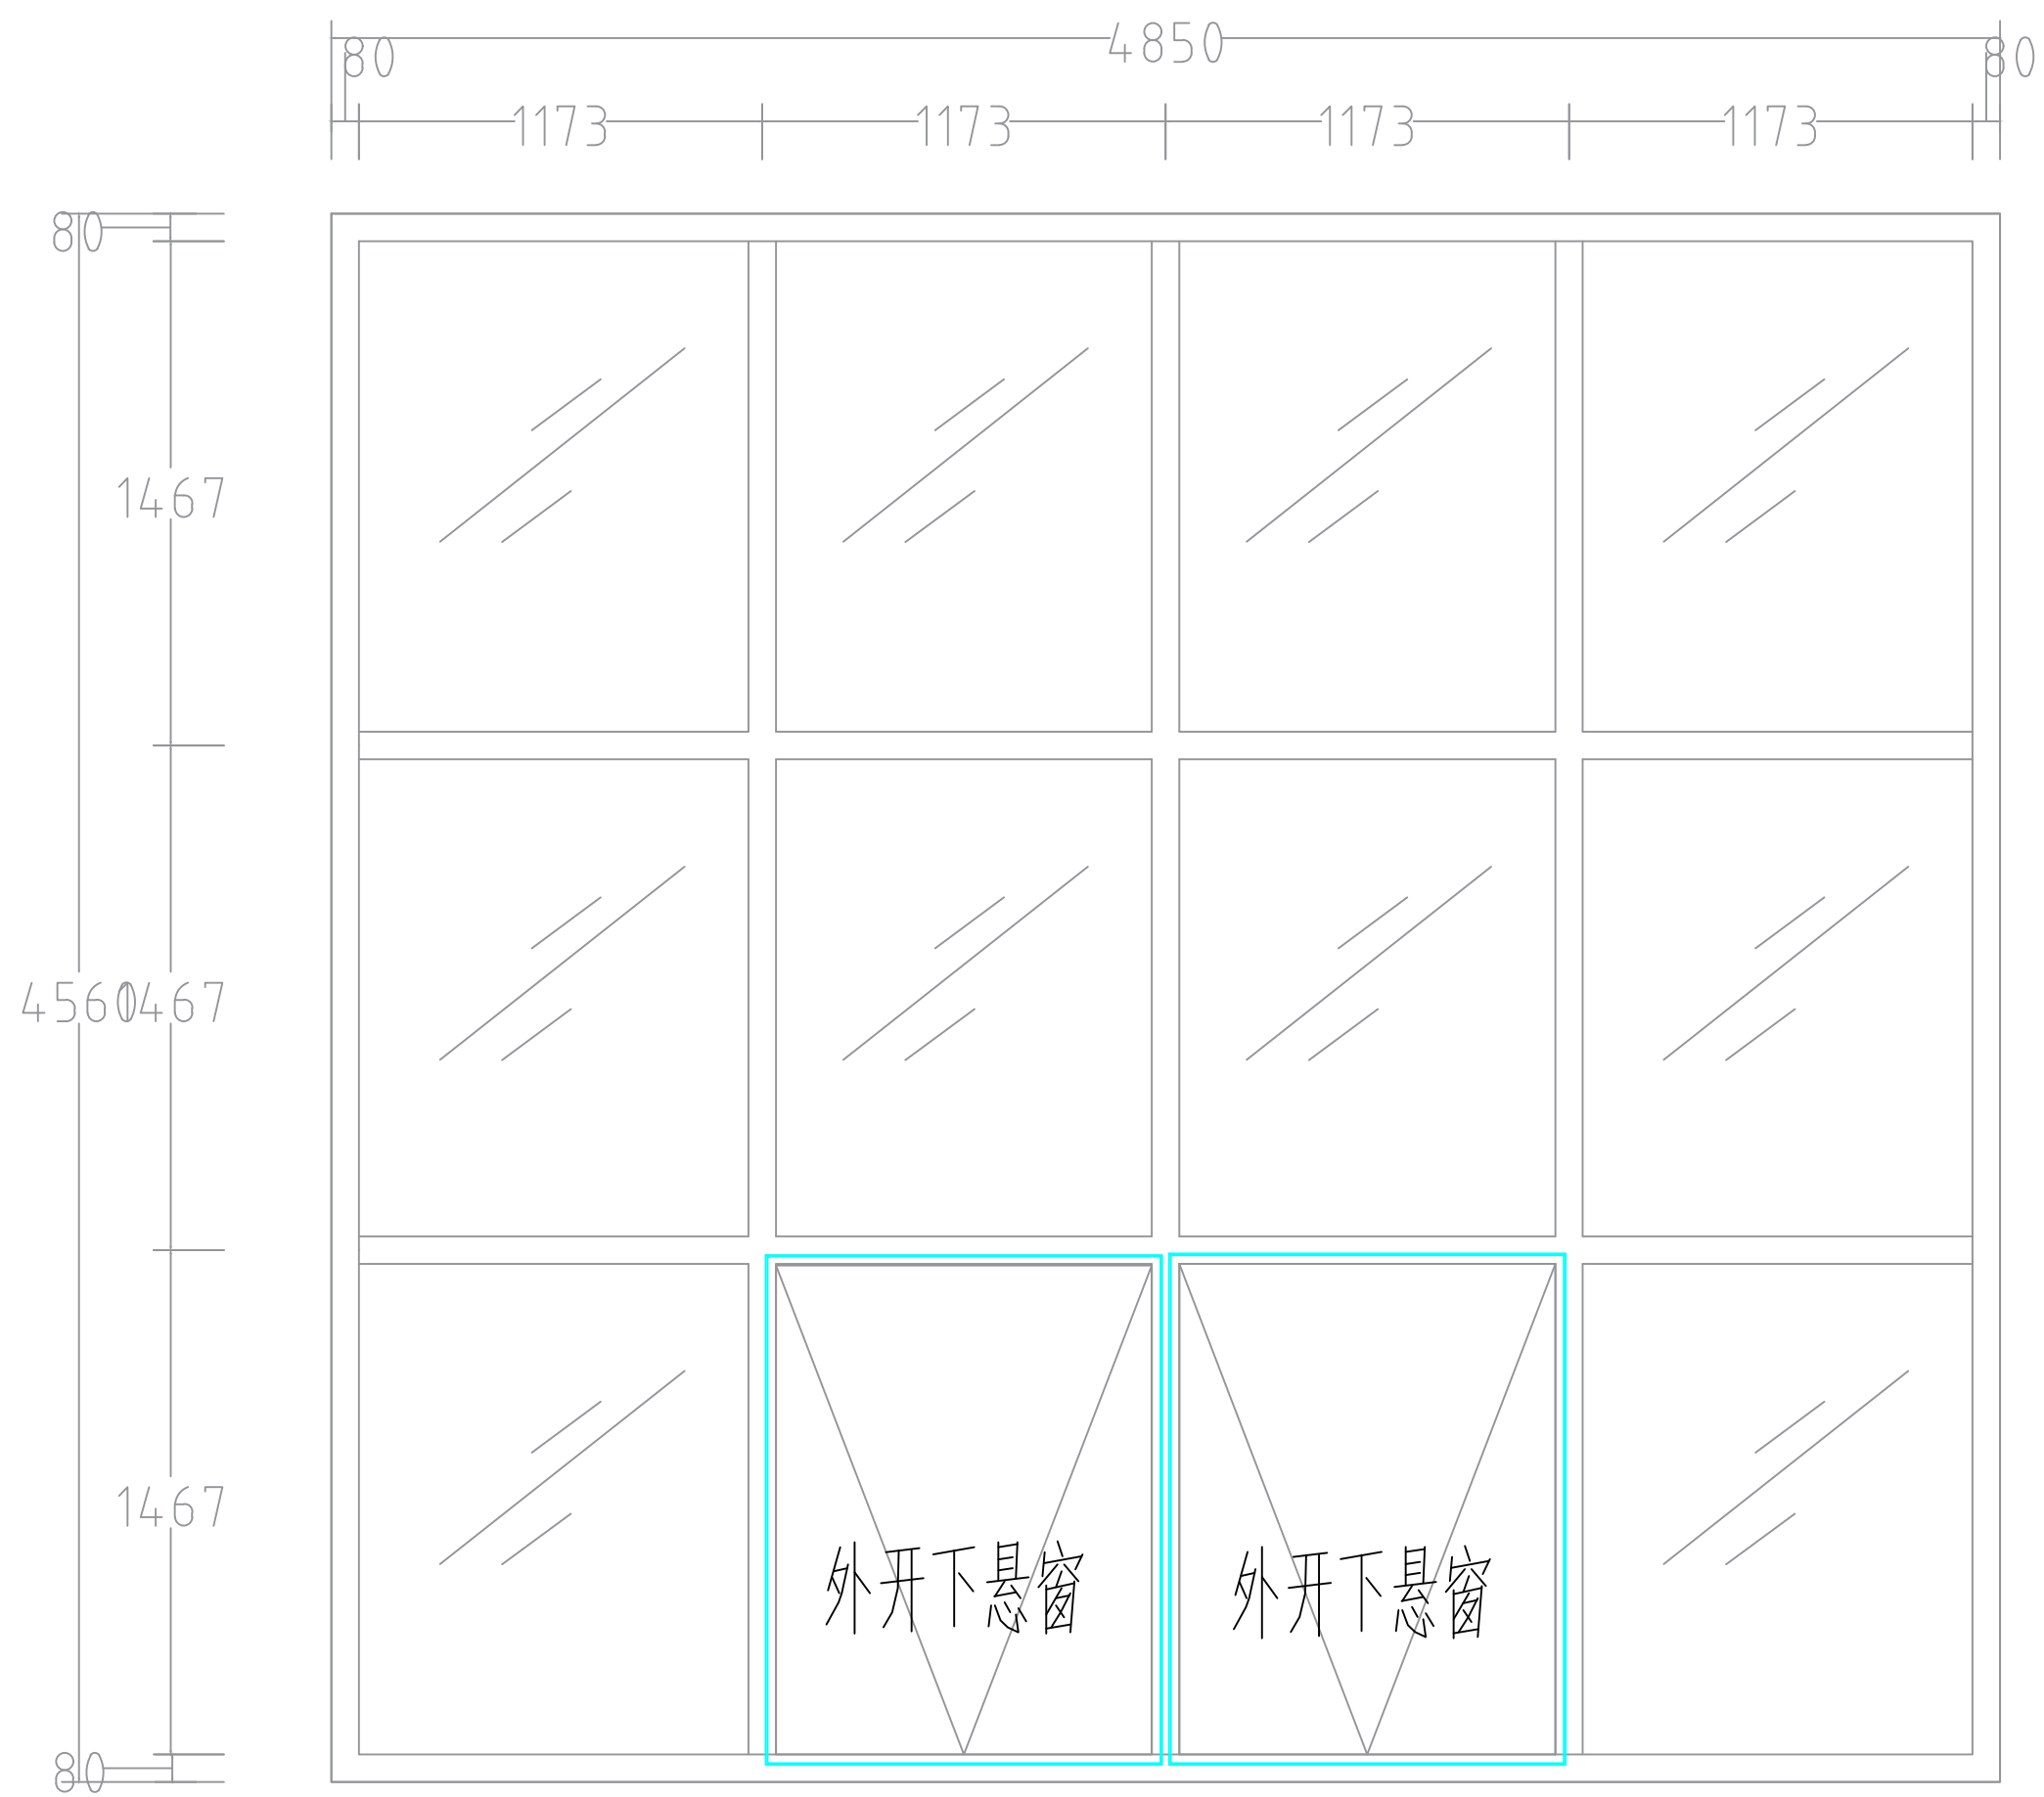


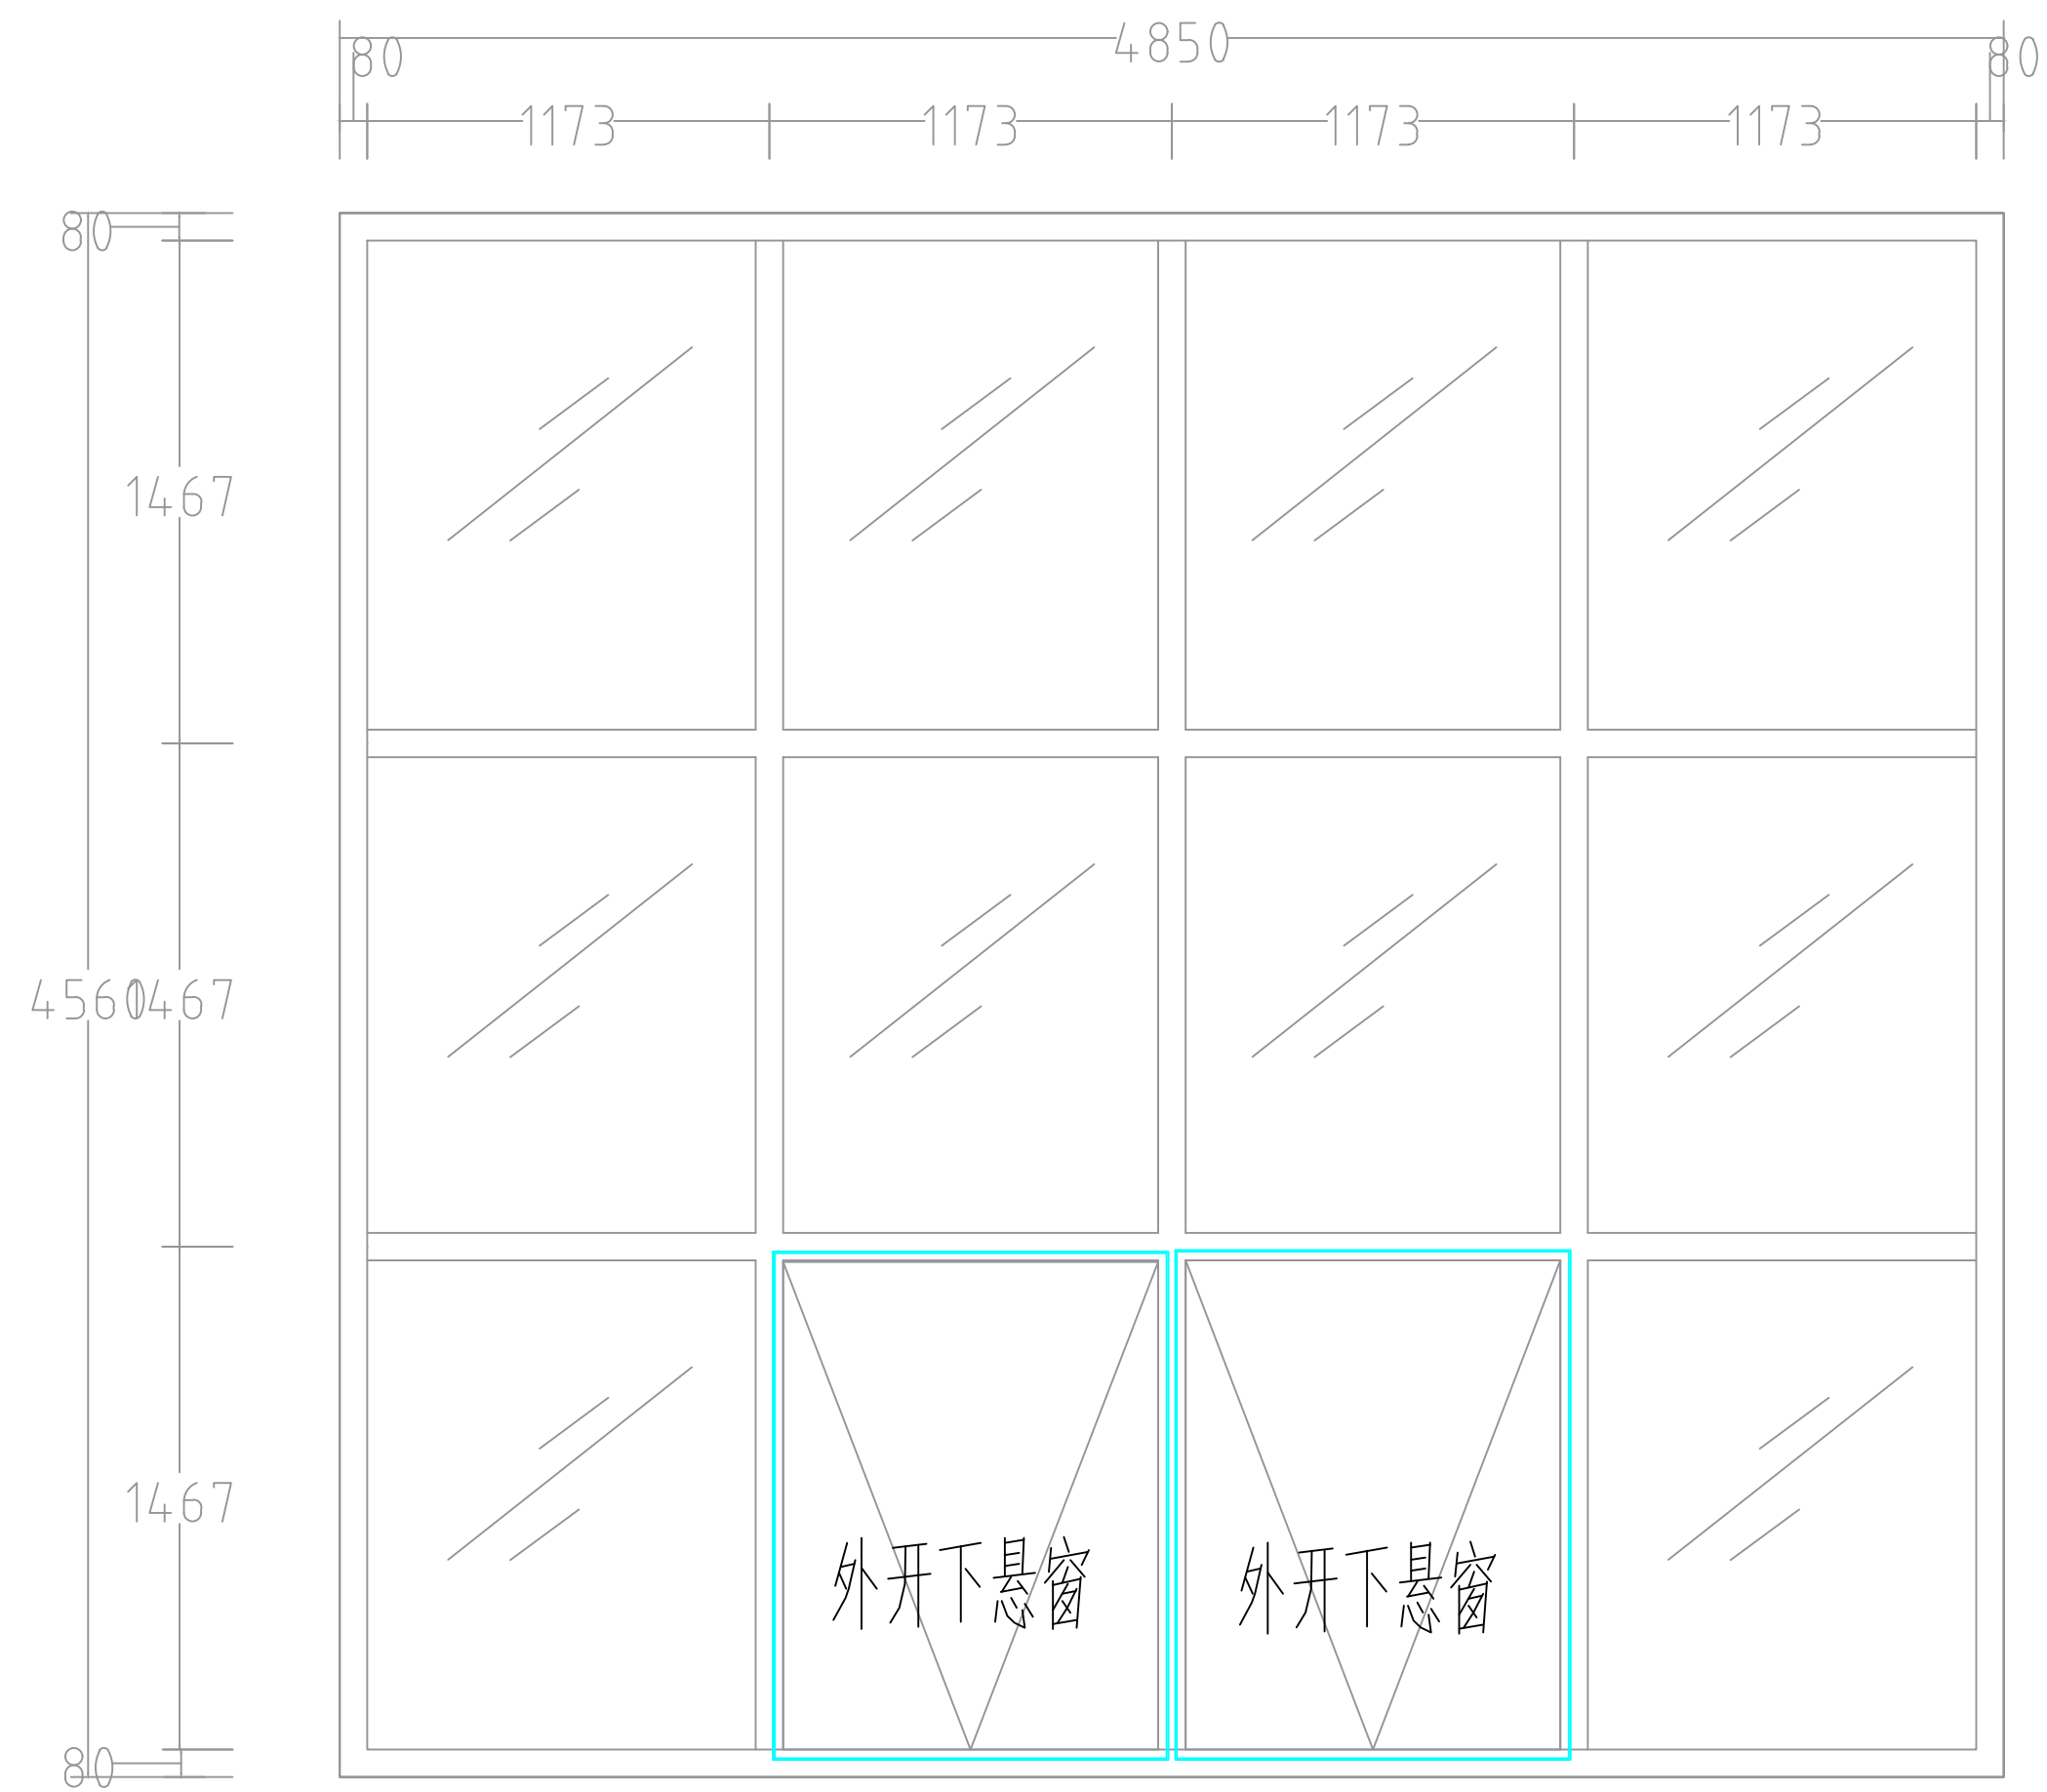

二层外窗示意图

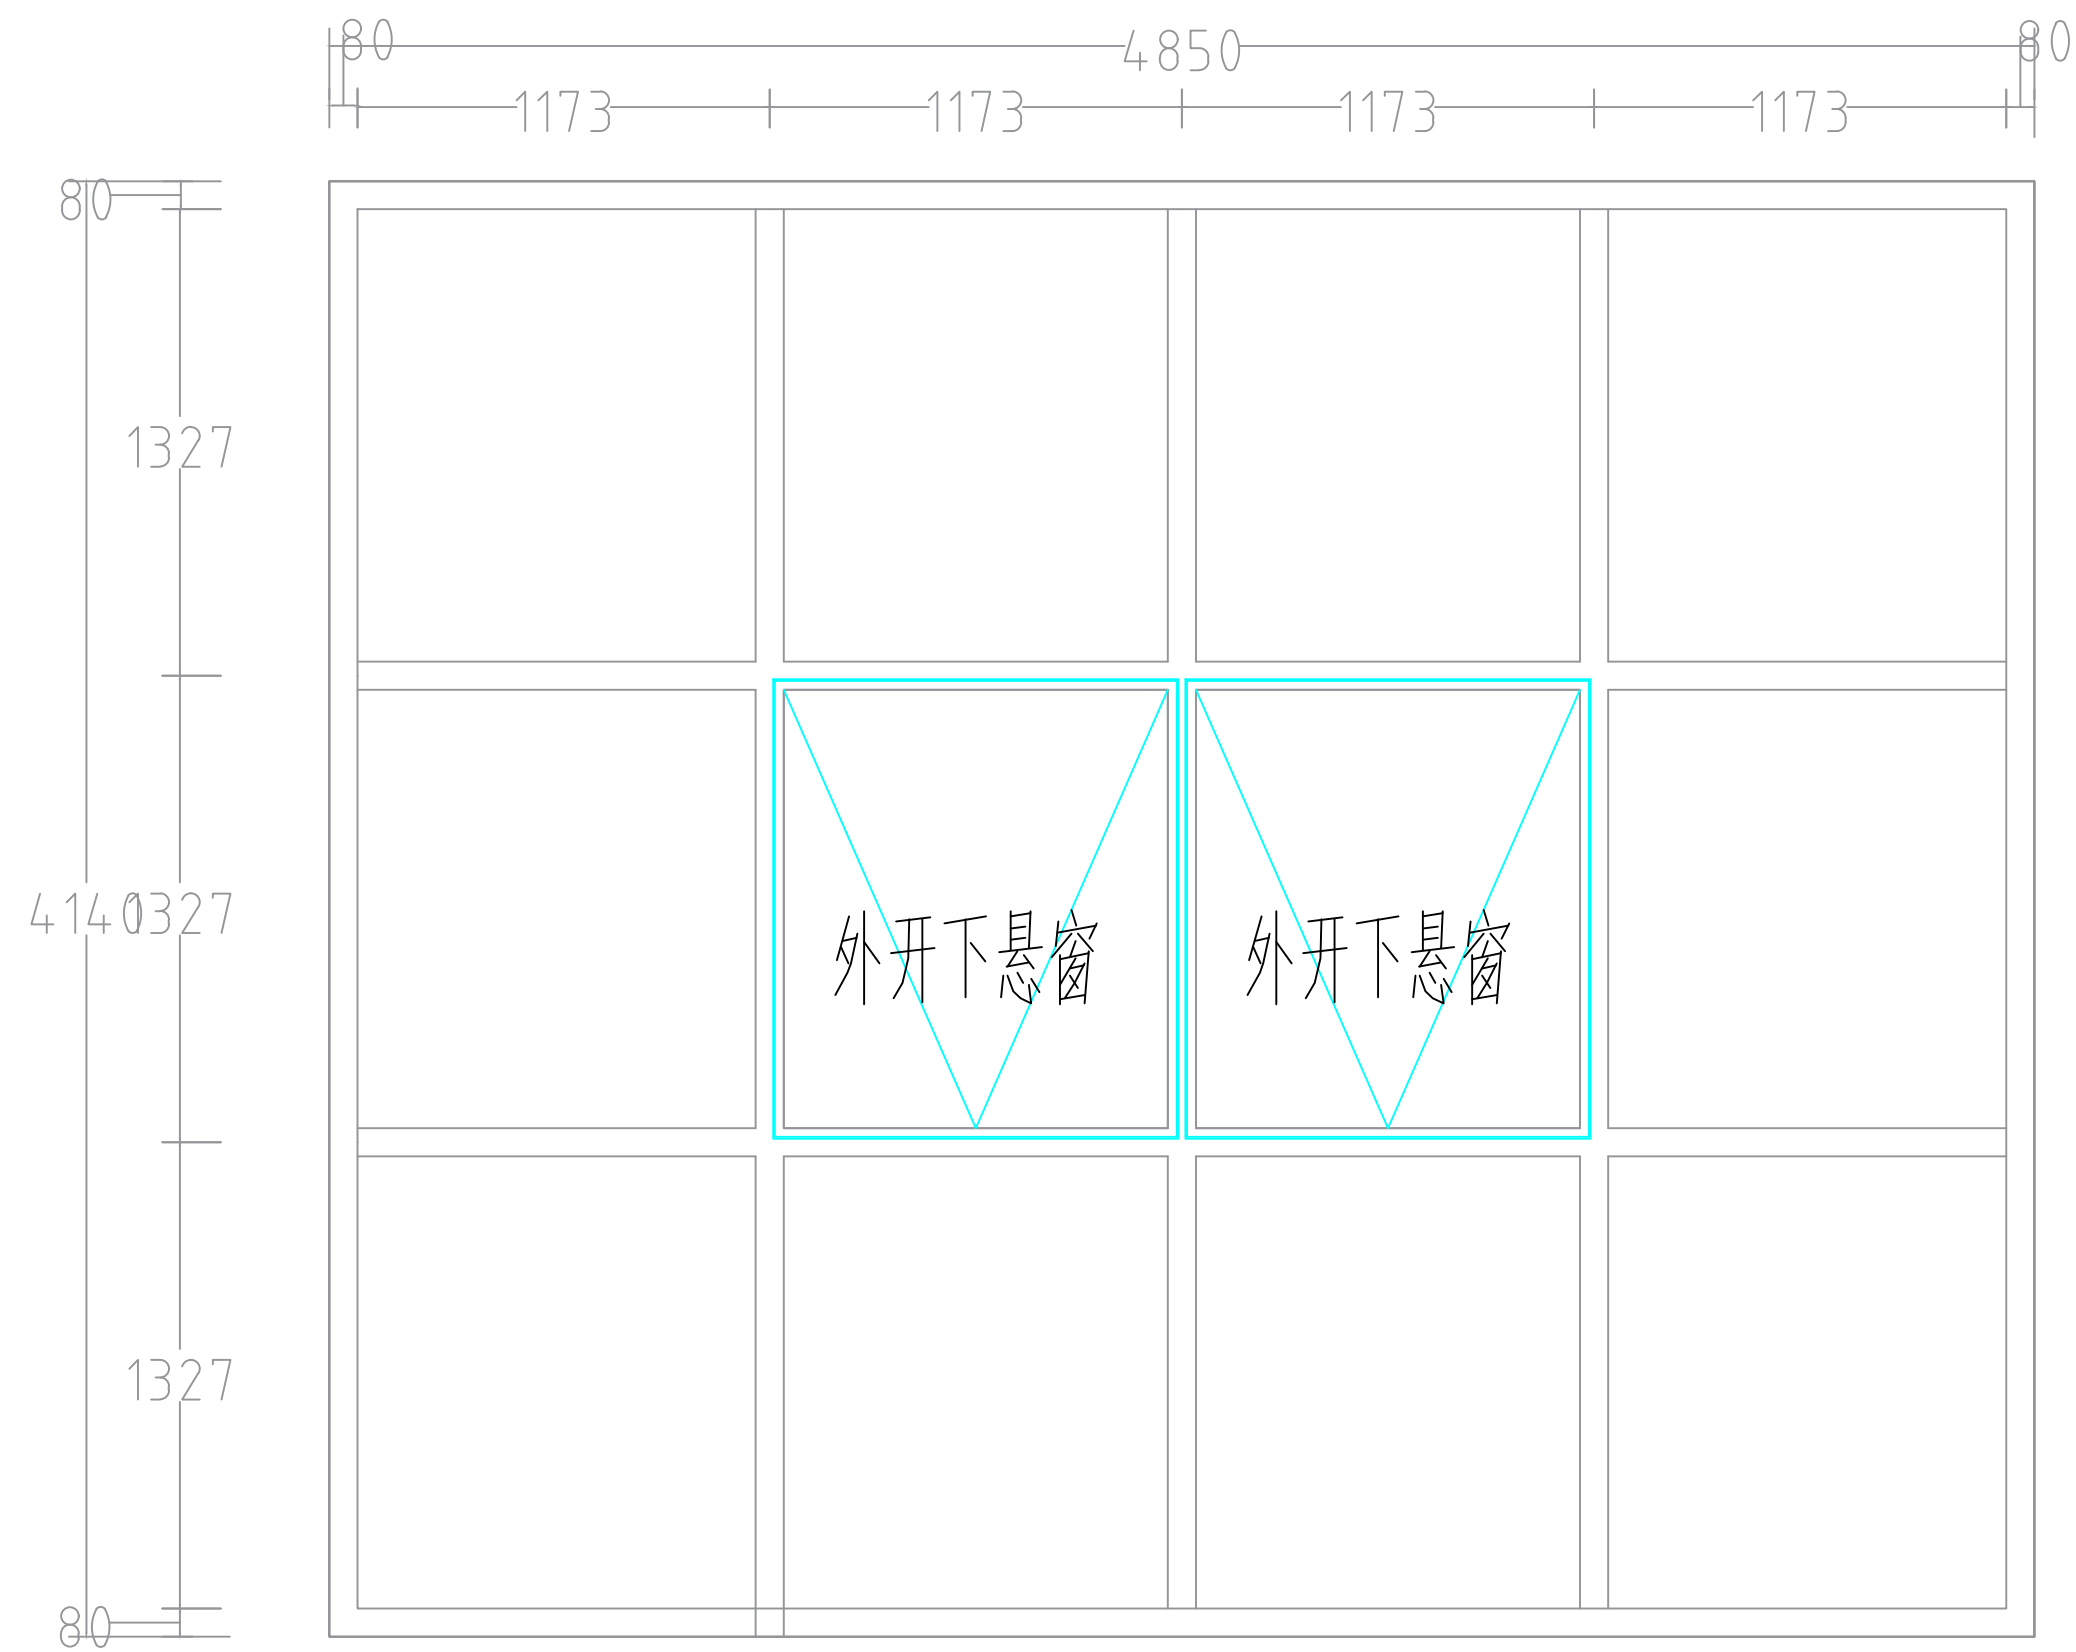

三层外窗示意图

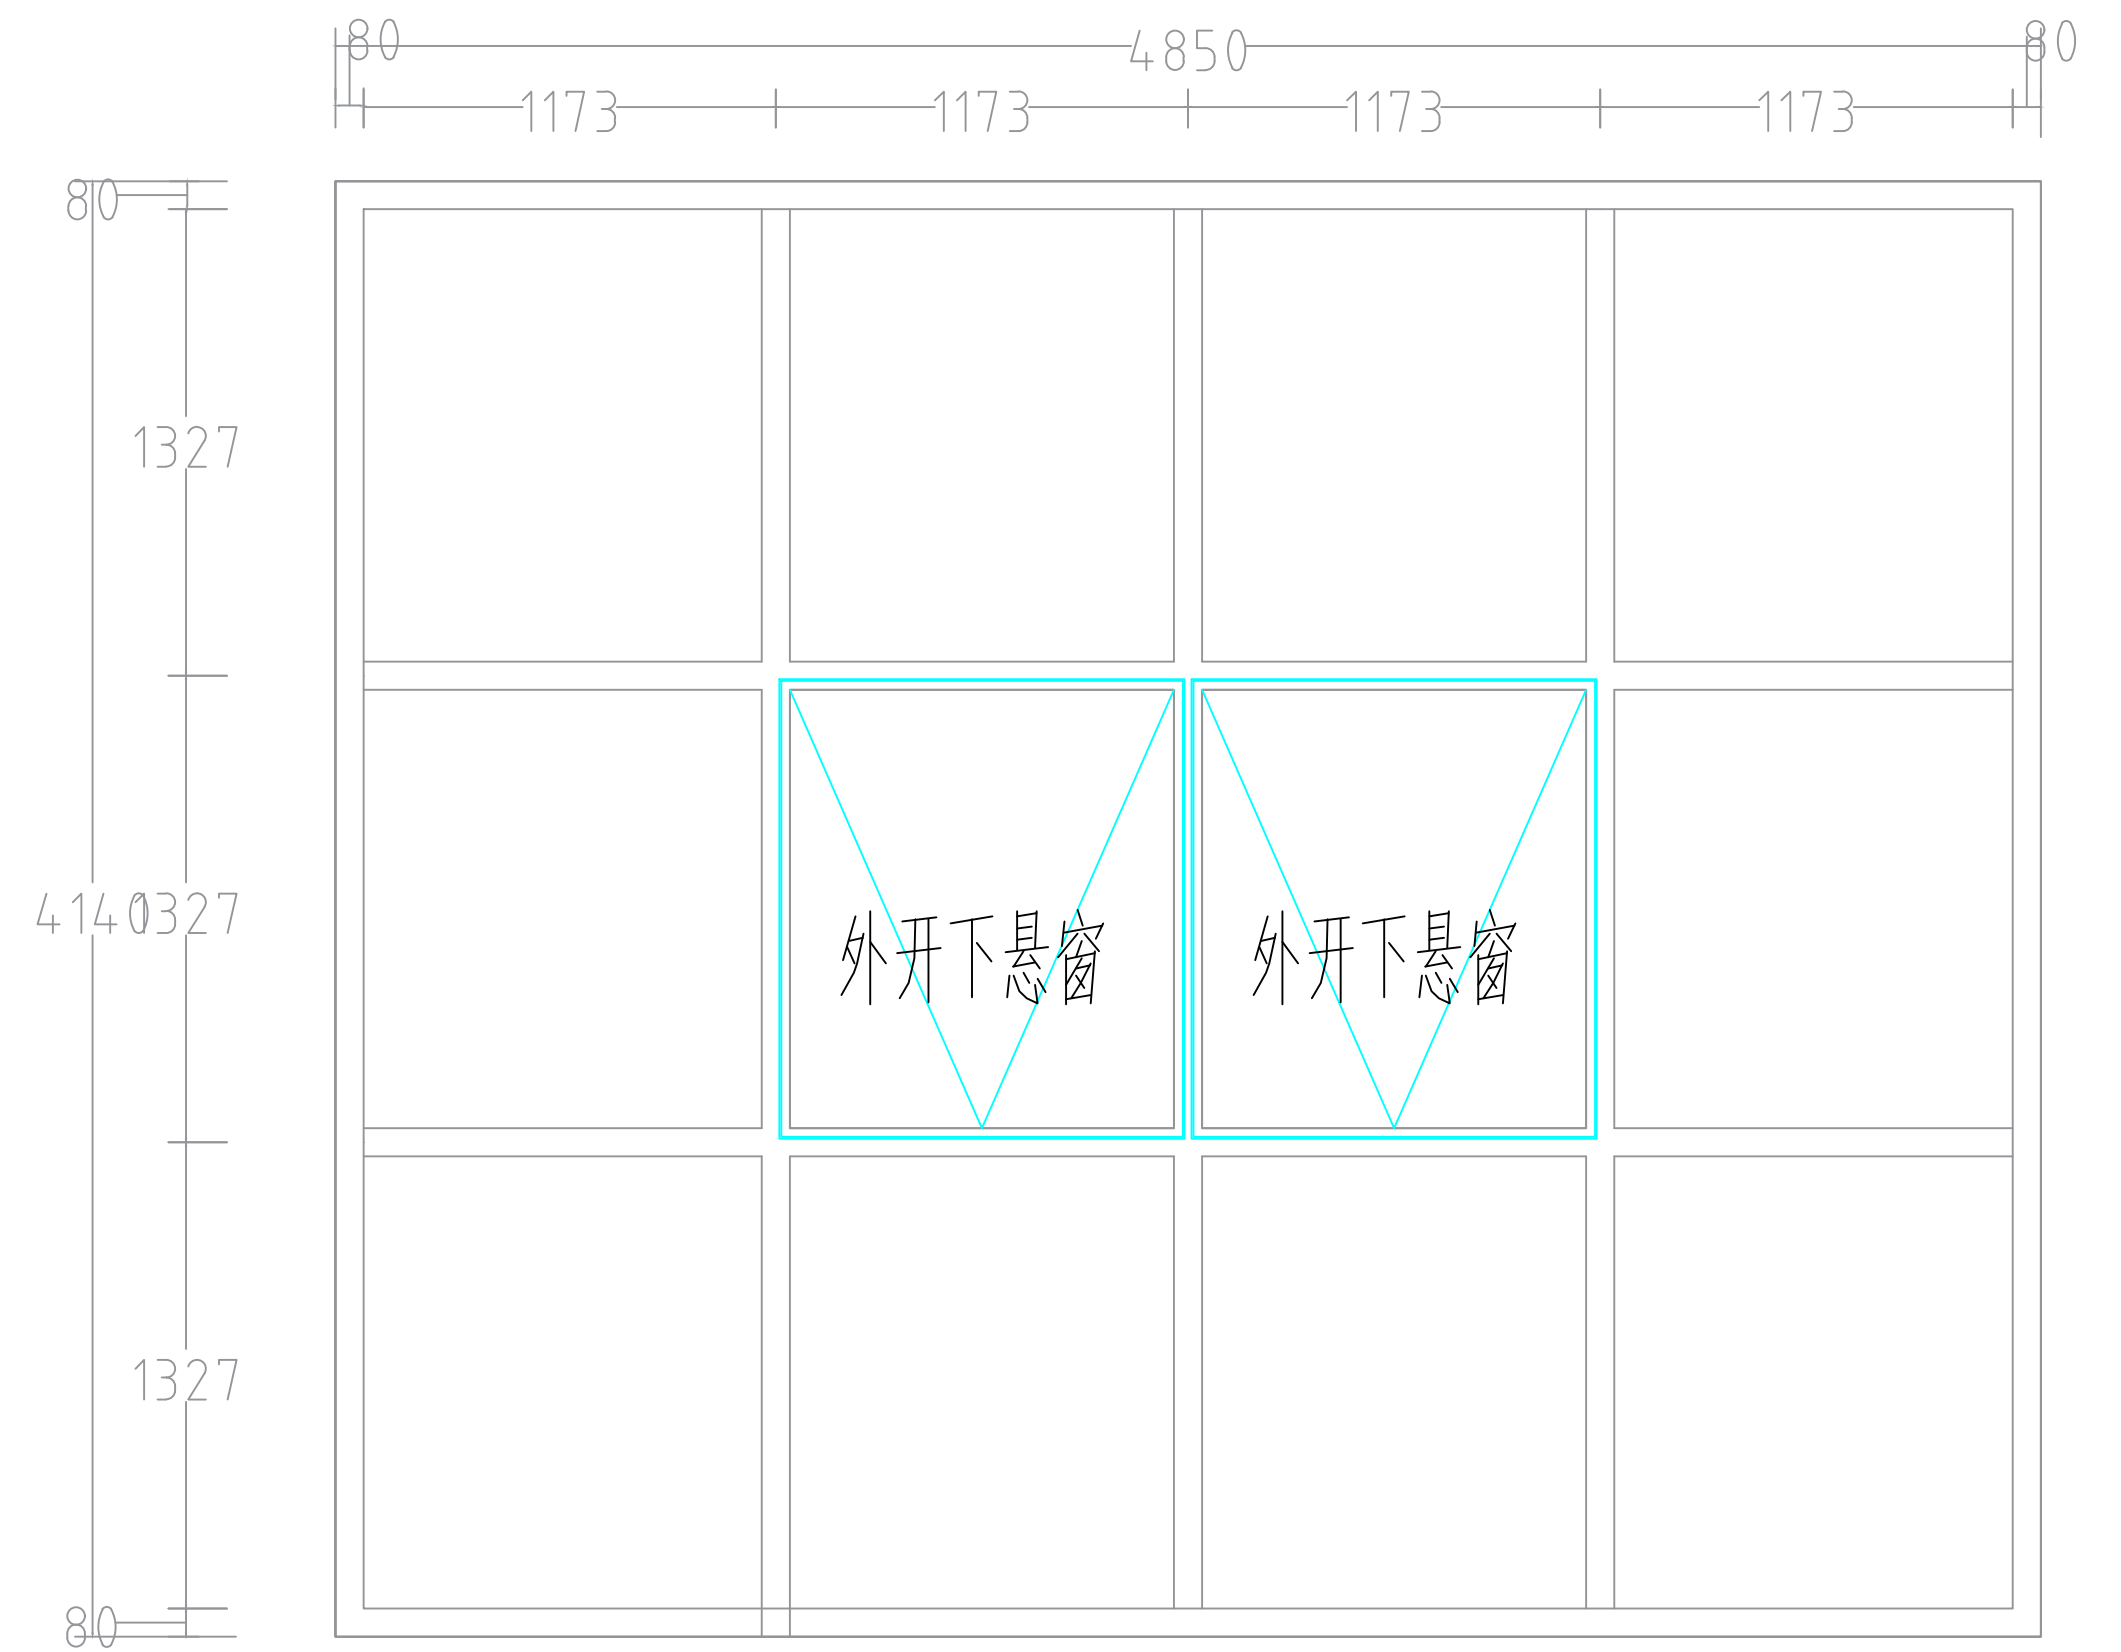

四至八层外窗示意图

